

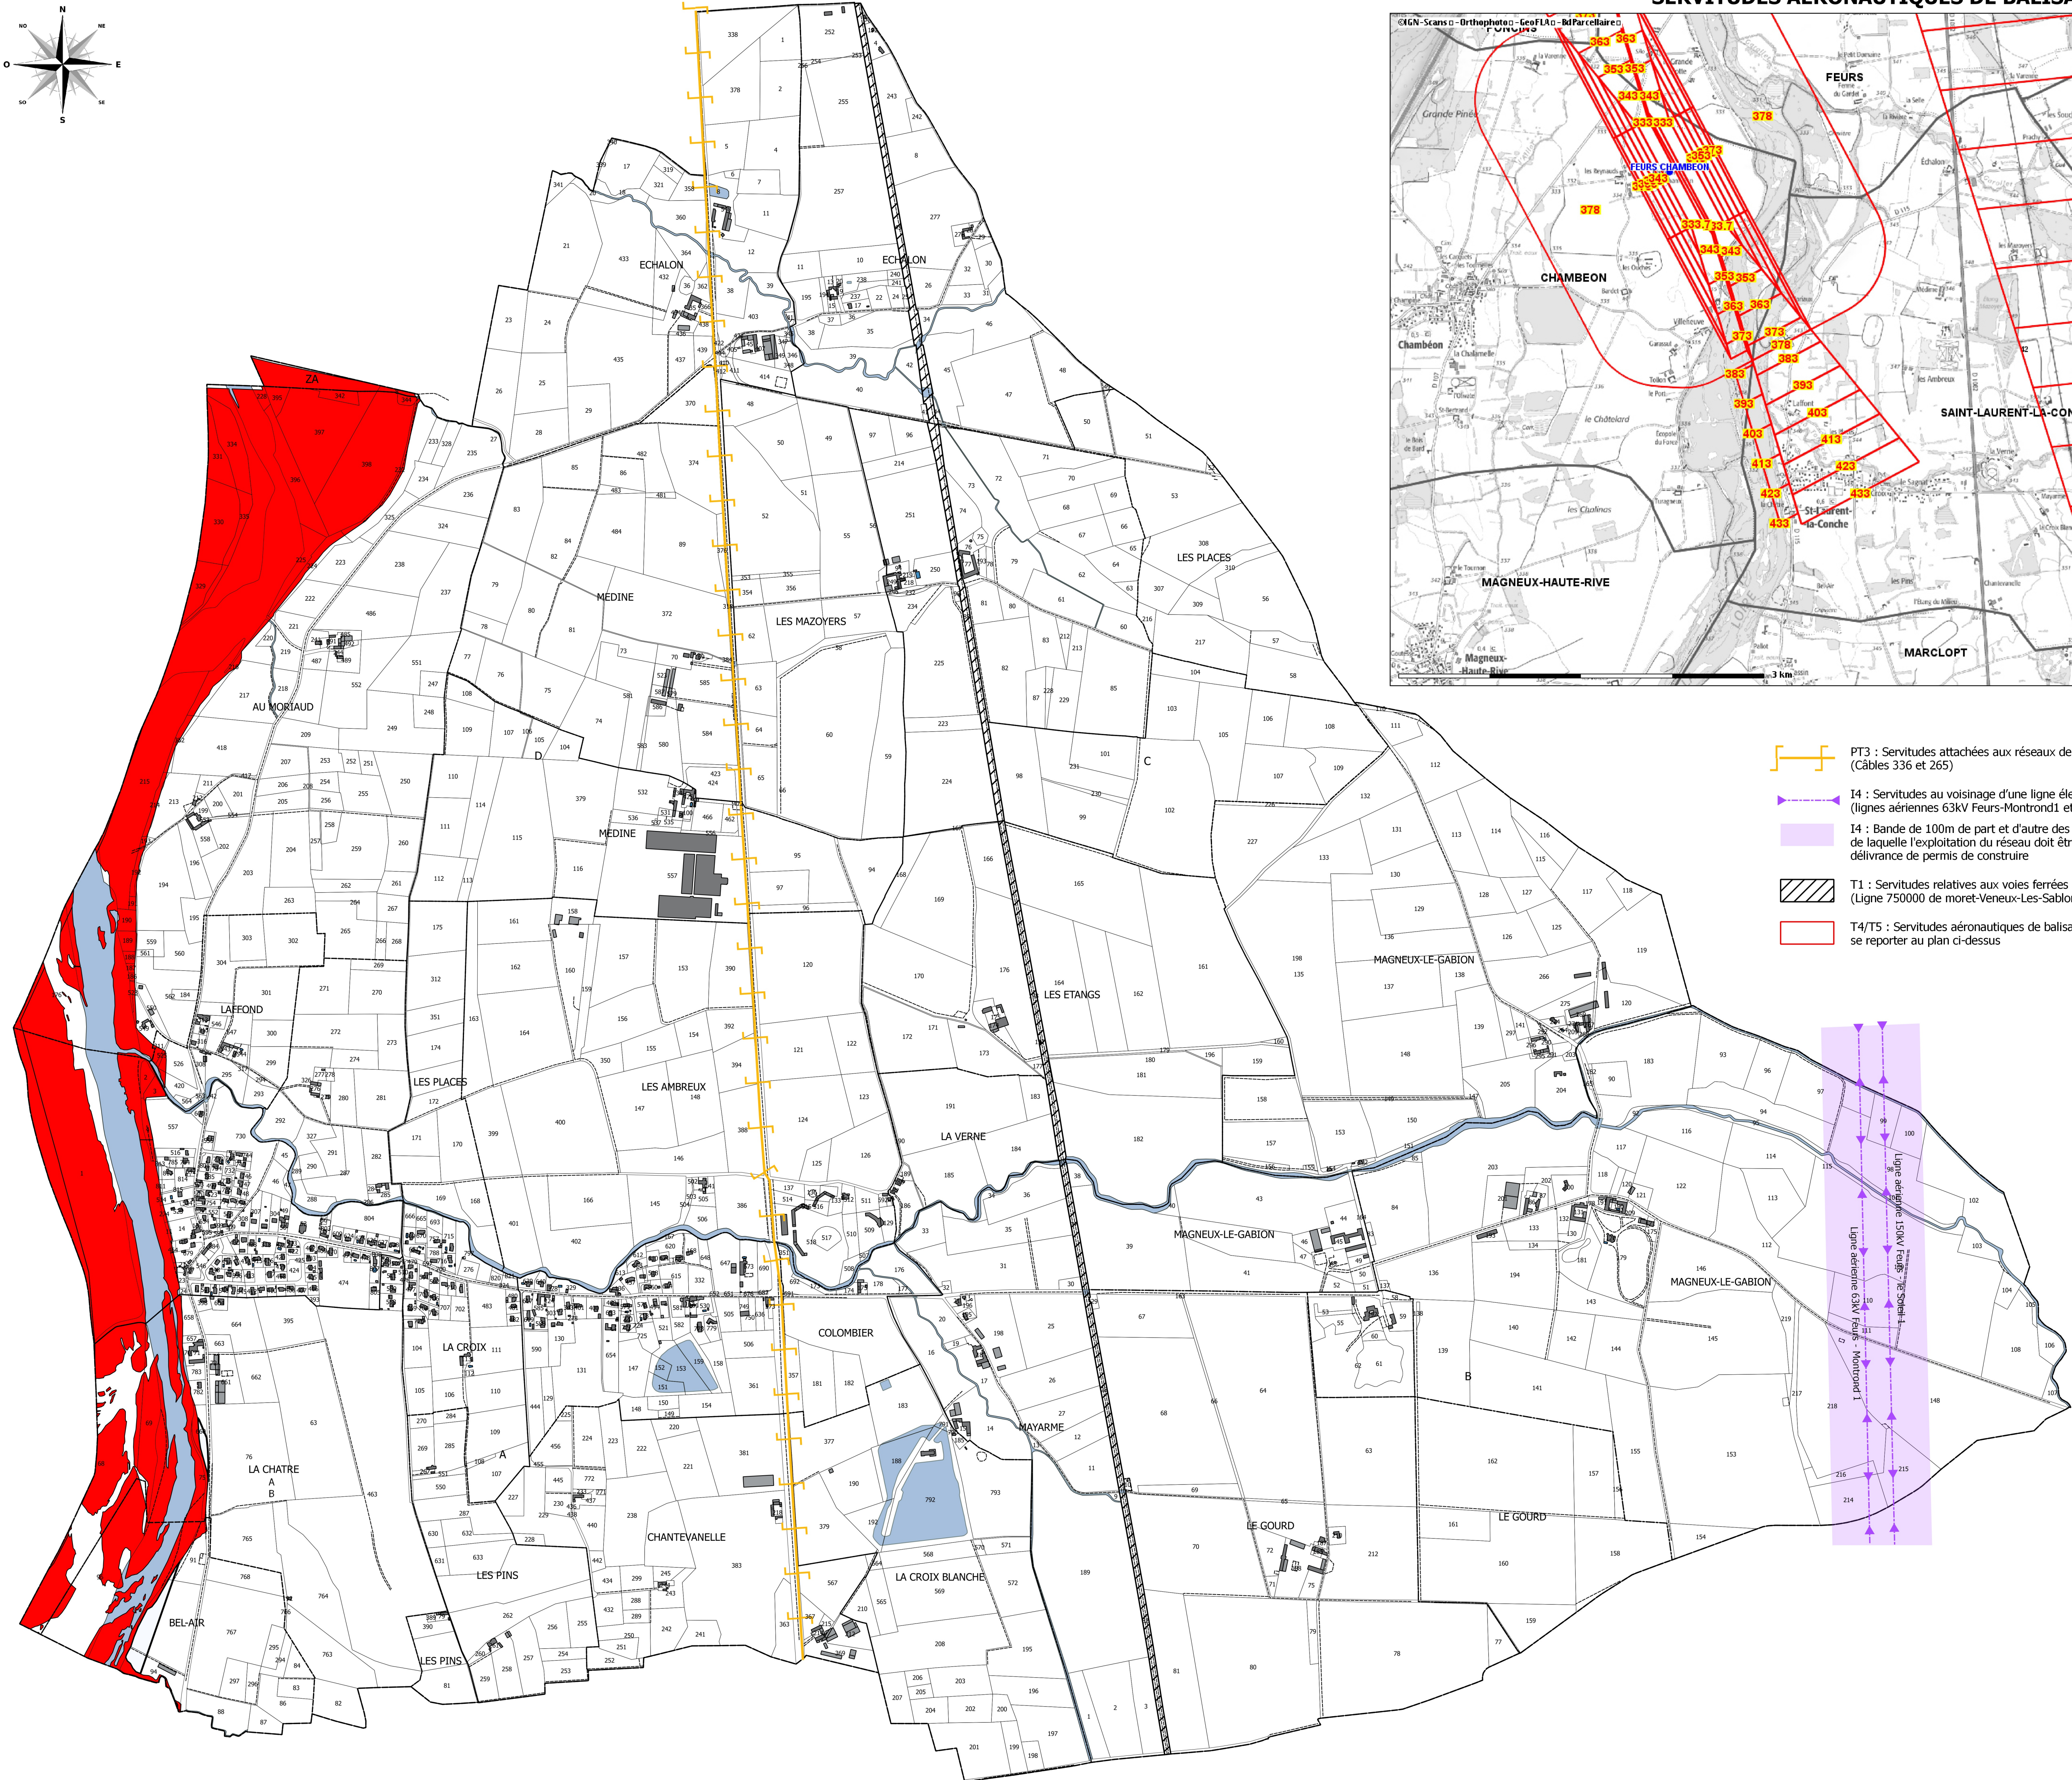
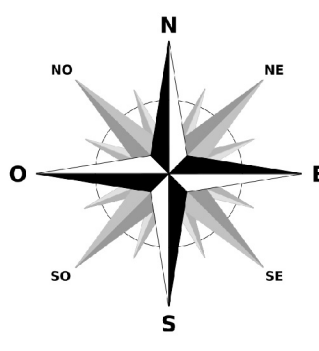


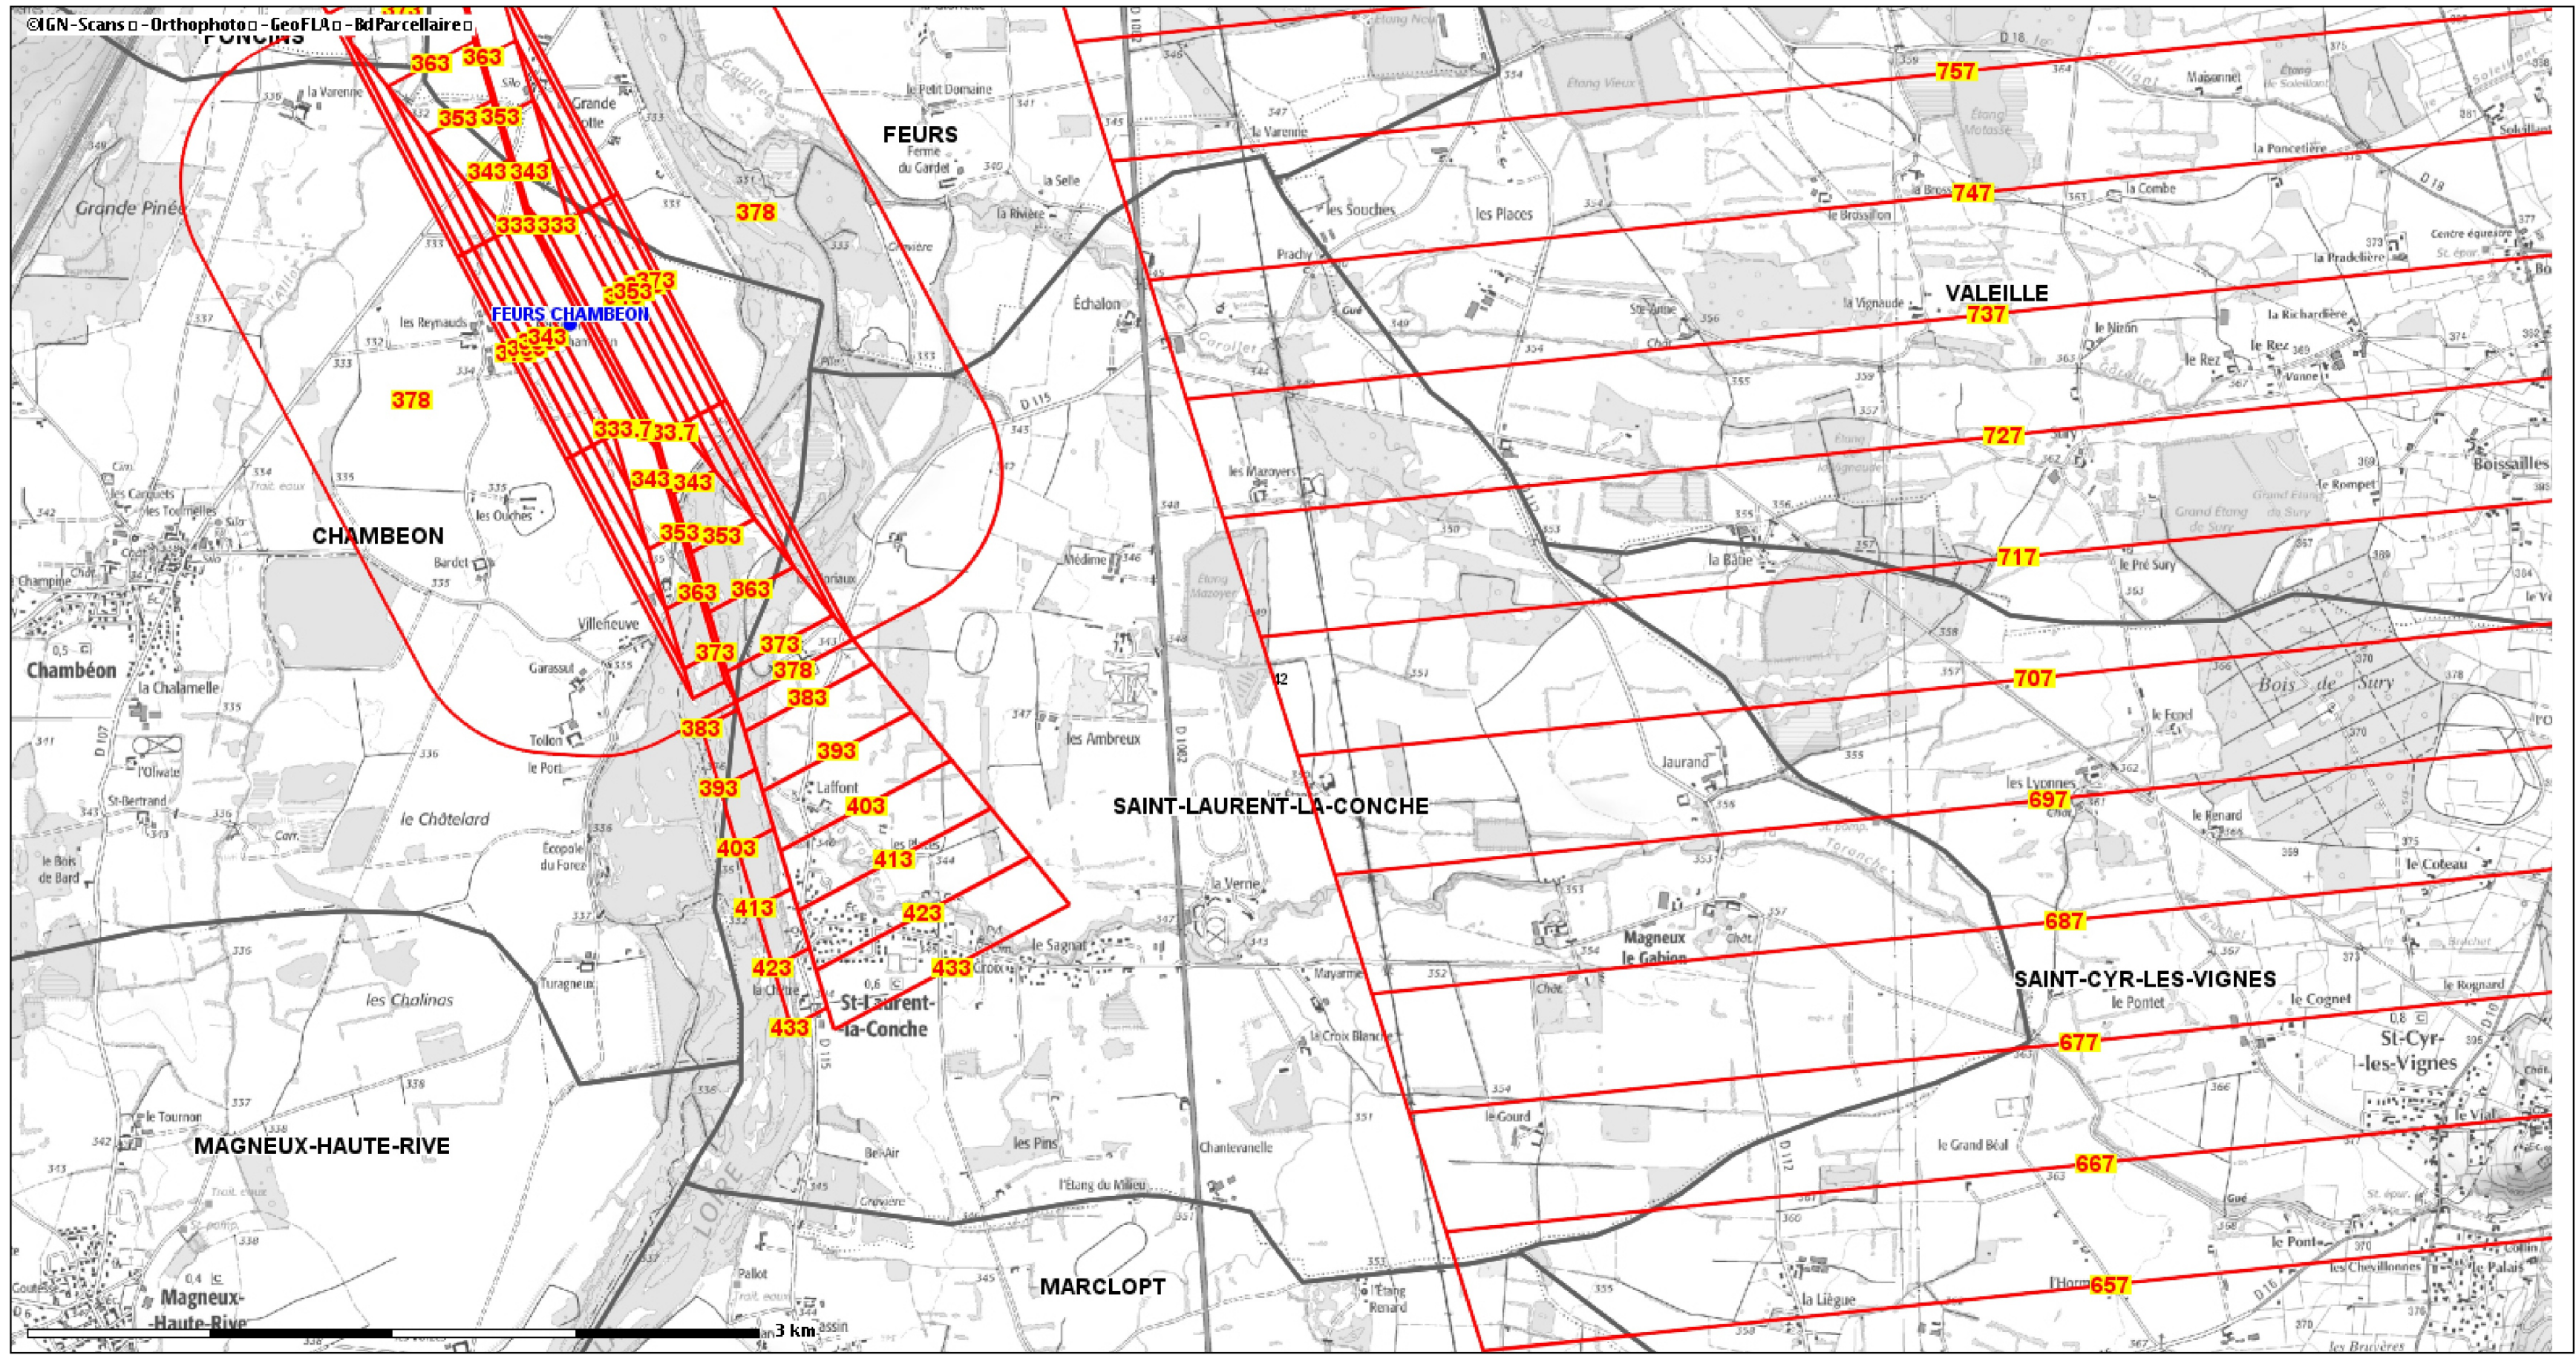

SERVITUDES AERONAUTIQUES DE BALISAGE (T4) ET DE DEGAGEMENT (T5)

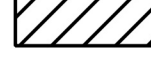

-  PT3 : Servitudes attachées aux réseaux de télécommunications (Câbles 336 et 265)
-  I4 : Servitudes au voisinage d'une ligne électrique aérienne ou souterraine (lignes aériennes 63kV Feurs-Montbrion1 et 150kV Feurs-le Soleil1)
-  I4 : Bande de 100m de part et d'autre des lignes électriques à l'intérieur de laquelle l'exploitation du réseau doit être consulté avant toute délivrance de permis de construire
-  T1 : Servitudes relatives aux voies ferrées (Ligne 750000 de moret-Veneux-Les-Sablons à Lyon Perrache)
-  T4/T5 : Servitudes aéronautiques de balisage et de dégagement : se reporter au plan ci-dessus

PM1 : Plan de prévention des risques naturels prévisibles d'inondation (PPRNP) "Fleuve Loire" (cf. annexe PPRNP) :

-  Zone blanche
-  Zone rouge



P.L.U.
Plan Local d'Urbanisme

7.2 PLAN DES SERVITUDES D'UTILITE PUBLIQUE

Echelle : 1/7500

Arrêté par DCM le.....

Approuvé par DCM le.....

APTITUDES AMENAGEMENT

Espace Saint Louis
Rue Raffin 42300 ROANNE
Tél : 04 77 71 28 82
aptitudes.amenagement@orange.fr