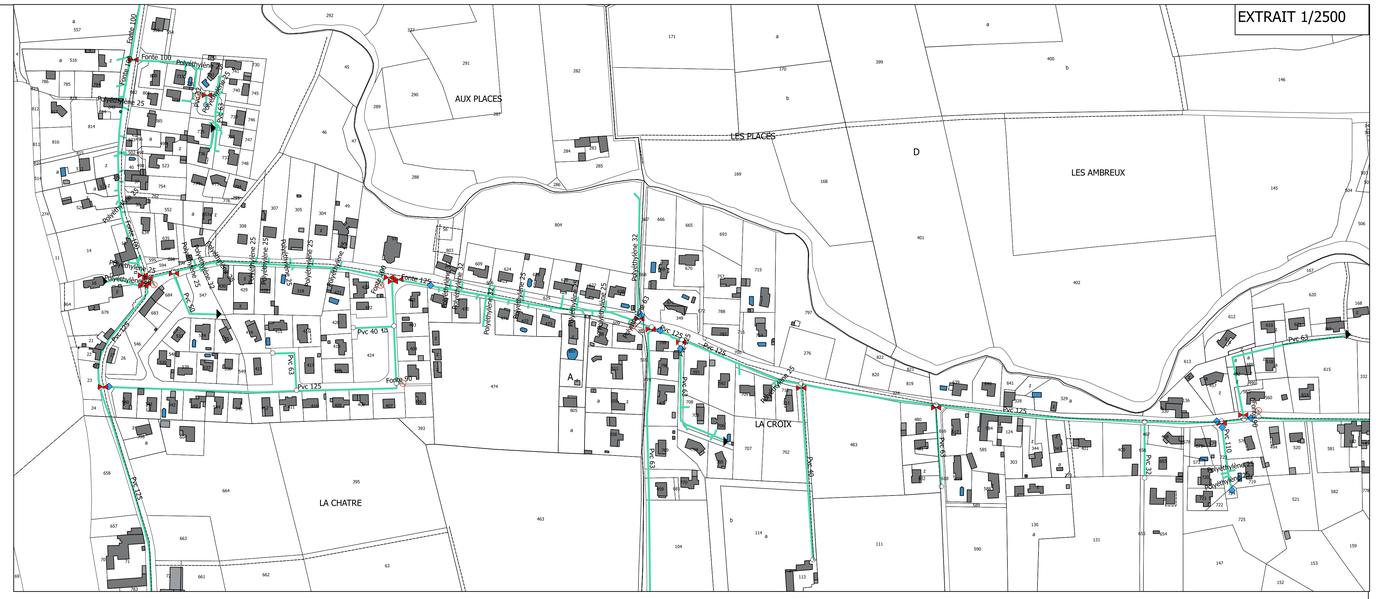

Commune de
SAINT LAURENT LA CONCHE

8.1 PLAN DU RESEAU D'EAU POTABLE

Echelle : 1/7500

Arrêté par DCM le.....

Approuvé par DCM le.....

APTITUDES AMENAGEMENT
Espace Saint Louis
Rue Raffin 42300 ROANNE
Tél : 04 77 71 28 82
aptitudes.amenagement@orange.fr