




8.2 PLAN DU RESEAU D'ASSAINISSEMENT

Echelle : 1/2500

Arrêté par DCM le.....
Approuvé par DCM le.....

APTITUDES AMENAGEMENT
Espace Saint Louis
Rue Raffin 42300 ROANNE
Tél : 04 77 71 28 82
aptitudes.amenagement@orange.fr

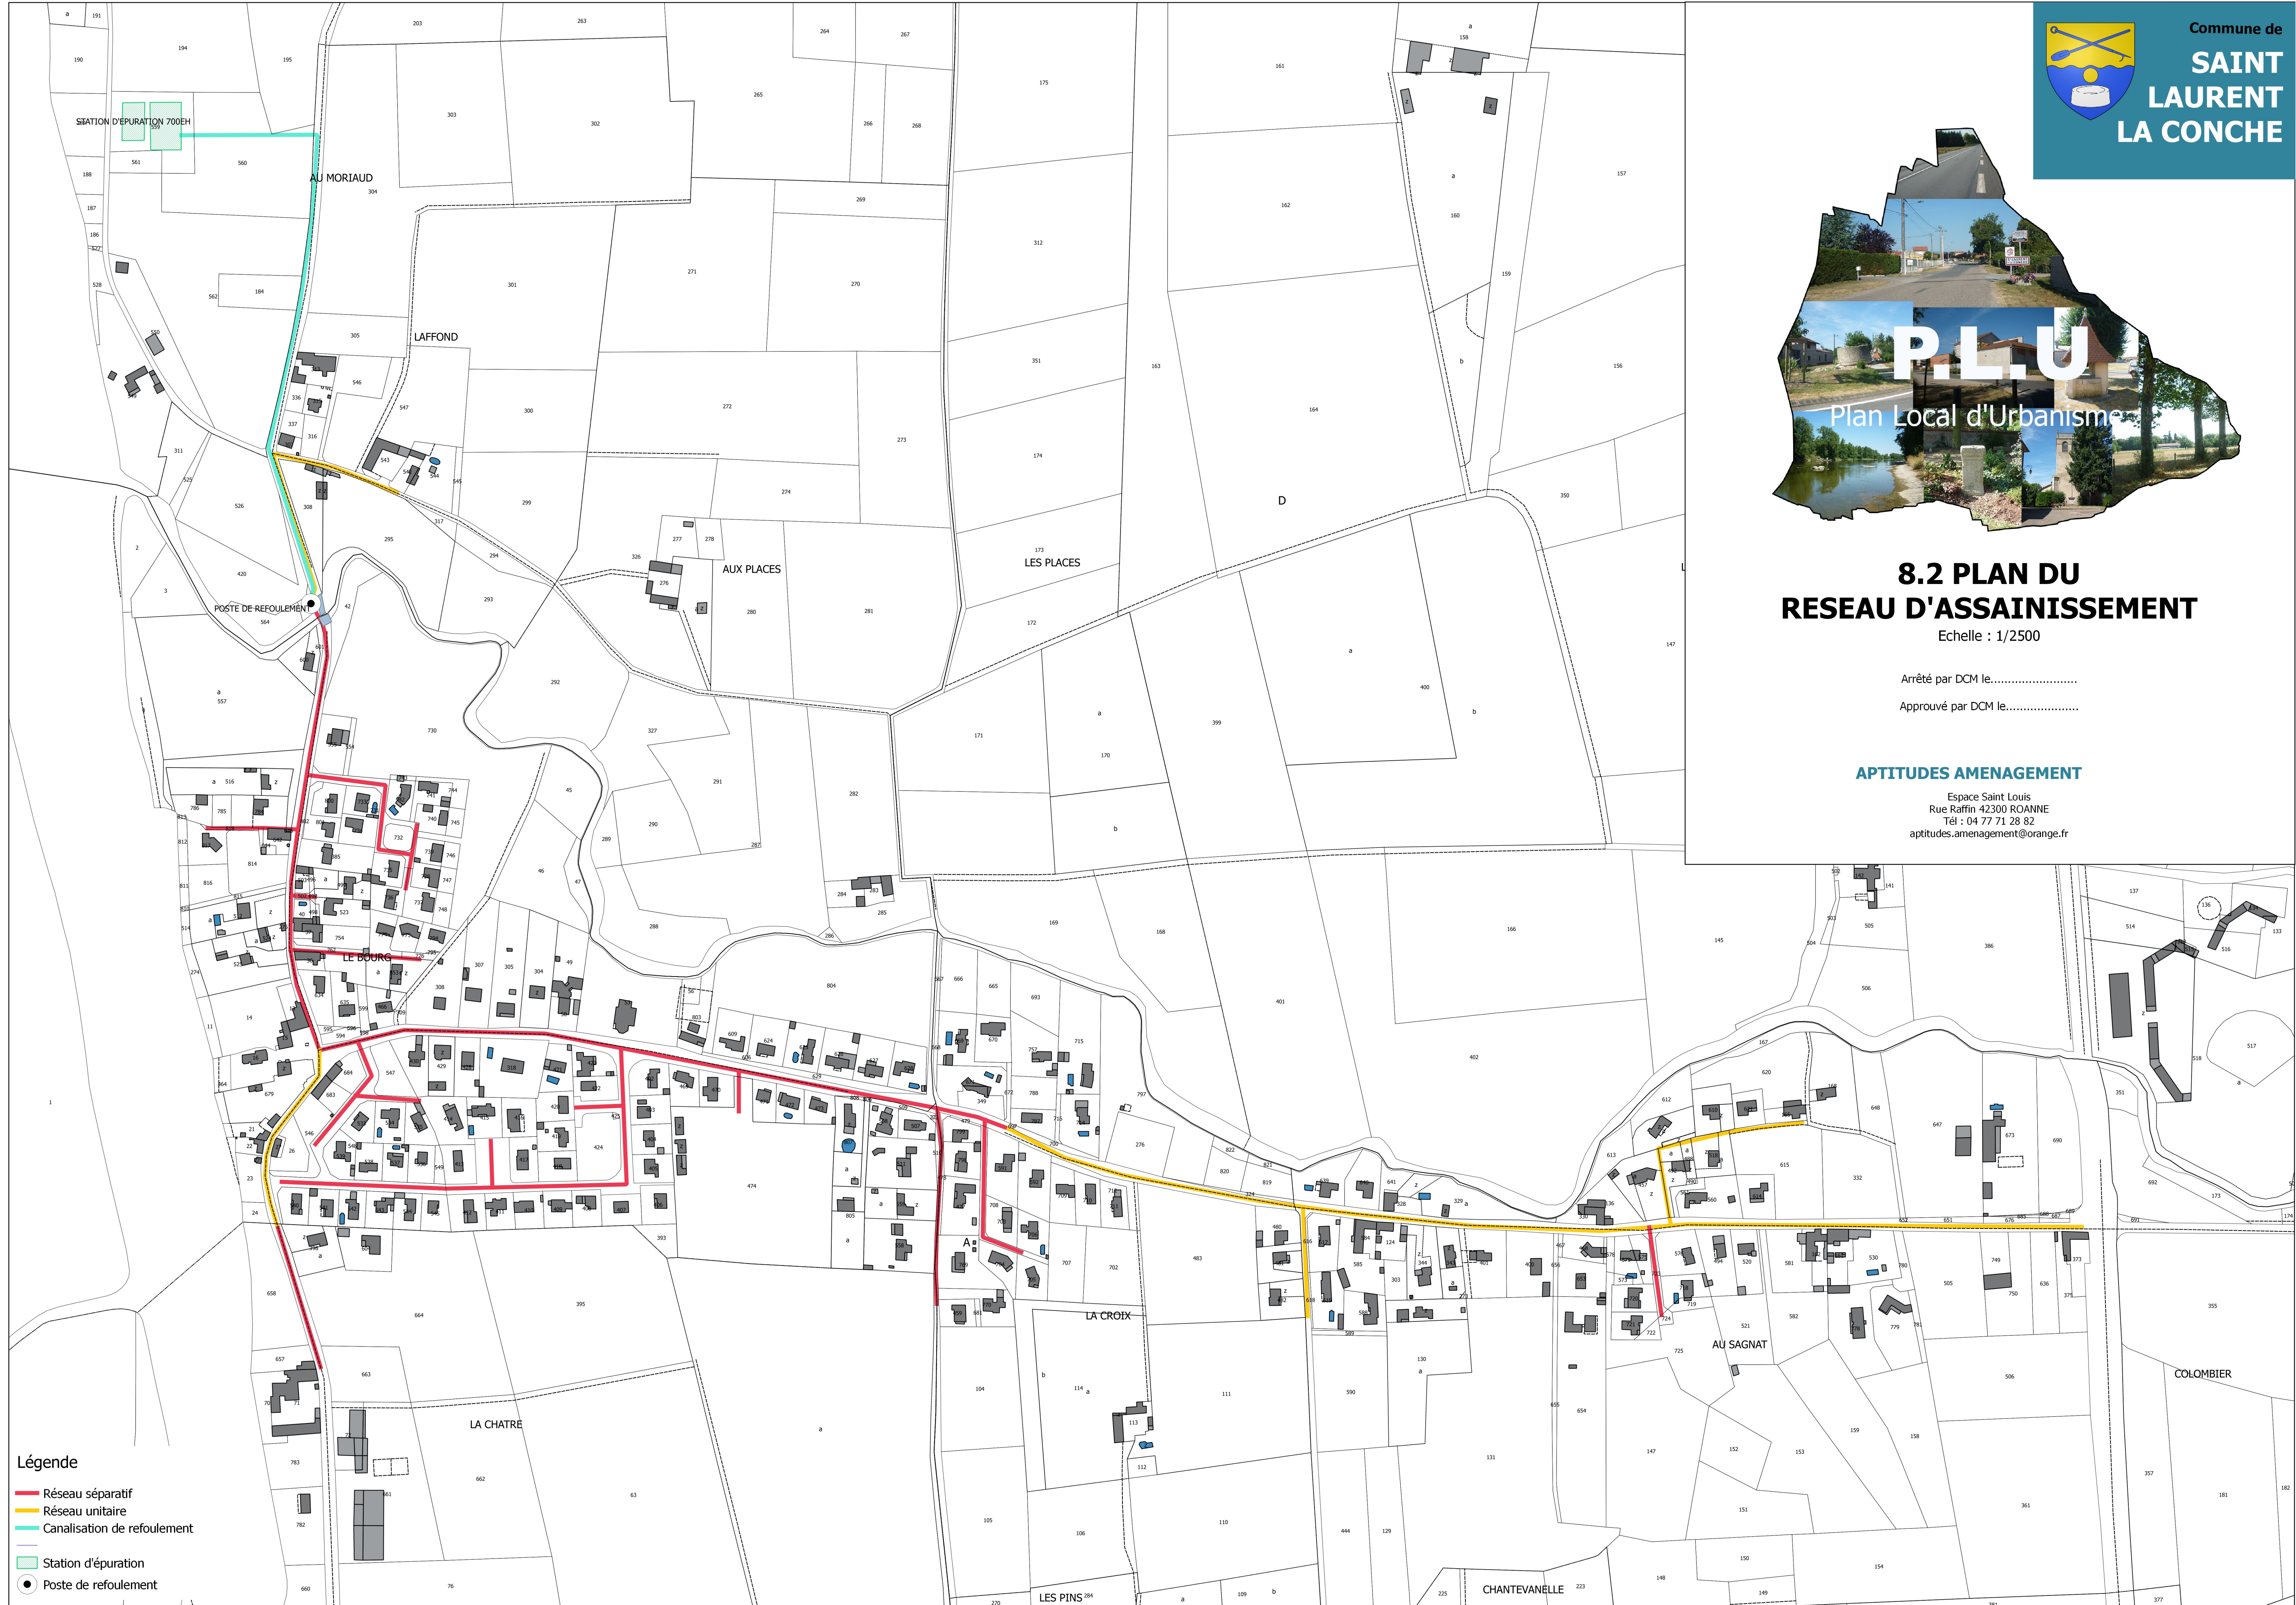

- Légende**
- Réseau séparatif
 - Réseau unitaire
 - Canalisation de refoulement
 - Station d'épuration
 - Poste de refoulement